

# Plan- og bygningslovens §12

Tegnforklaring PBL av 2008

## § 12-5, AREALFORMÅL

### 1. BEBYGGELSE OG ANLEGG

Fritidsbebyggelse

Avløpsanlegg

Vannforsyningsanlegg

### 2. SAMFERDSELSANLEGG OG TEKNISK INFRASTRUKTUR

Kjøreveg

Annen veggrunn - tekniske anlegg

Parkeringsplasser

### 5. LANDBRUKS-, NATUR- OG FRILUFTSFORMÅL SAMT REINDRIFT

LNFR areal for nødvendige tiltak for næringsvirksomhet basert på gårdens ressursgrunnlag

### SONE MED SÆRLIG ANGITTE HENSYN

Bevaring naturmiljø (H560)

### JURIDISKE LINJER OG SYMBOLER

Planens avgrensning

Grænse for arealformål

Regulert senterlinje

Måle- og avstandslinje

Avkjørsel

### ILLUSTRASJONSLINJE I KARTET

Naturverngrense

Kartuttrekk pr dato: feb. 2018 Kartplan (X,Y): Euref89 - UTM32 Høydereferanse: NN2000


Kilde: © Kartverket Grunnkart FKB i gråtone 153-153-153 Ekvridistanse 1m



## DETALJREGULERINGSPLAN MED BESTEMMELSER FOR

### Øveri hyttefelt

Rennebu kommune

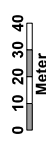

1 : 2000




UTARBEIDELSE, SAKSBEHANDLING OG REVISJONER:

UTARBEIDET

DATE SIGN.

03.09.18 HS

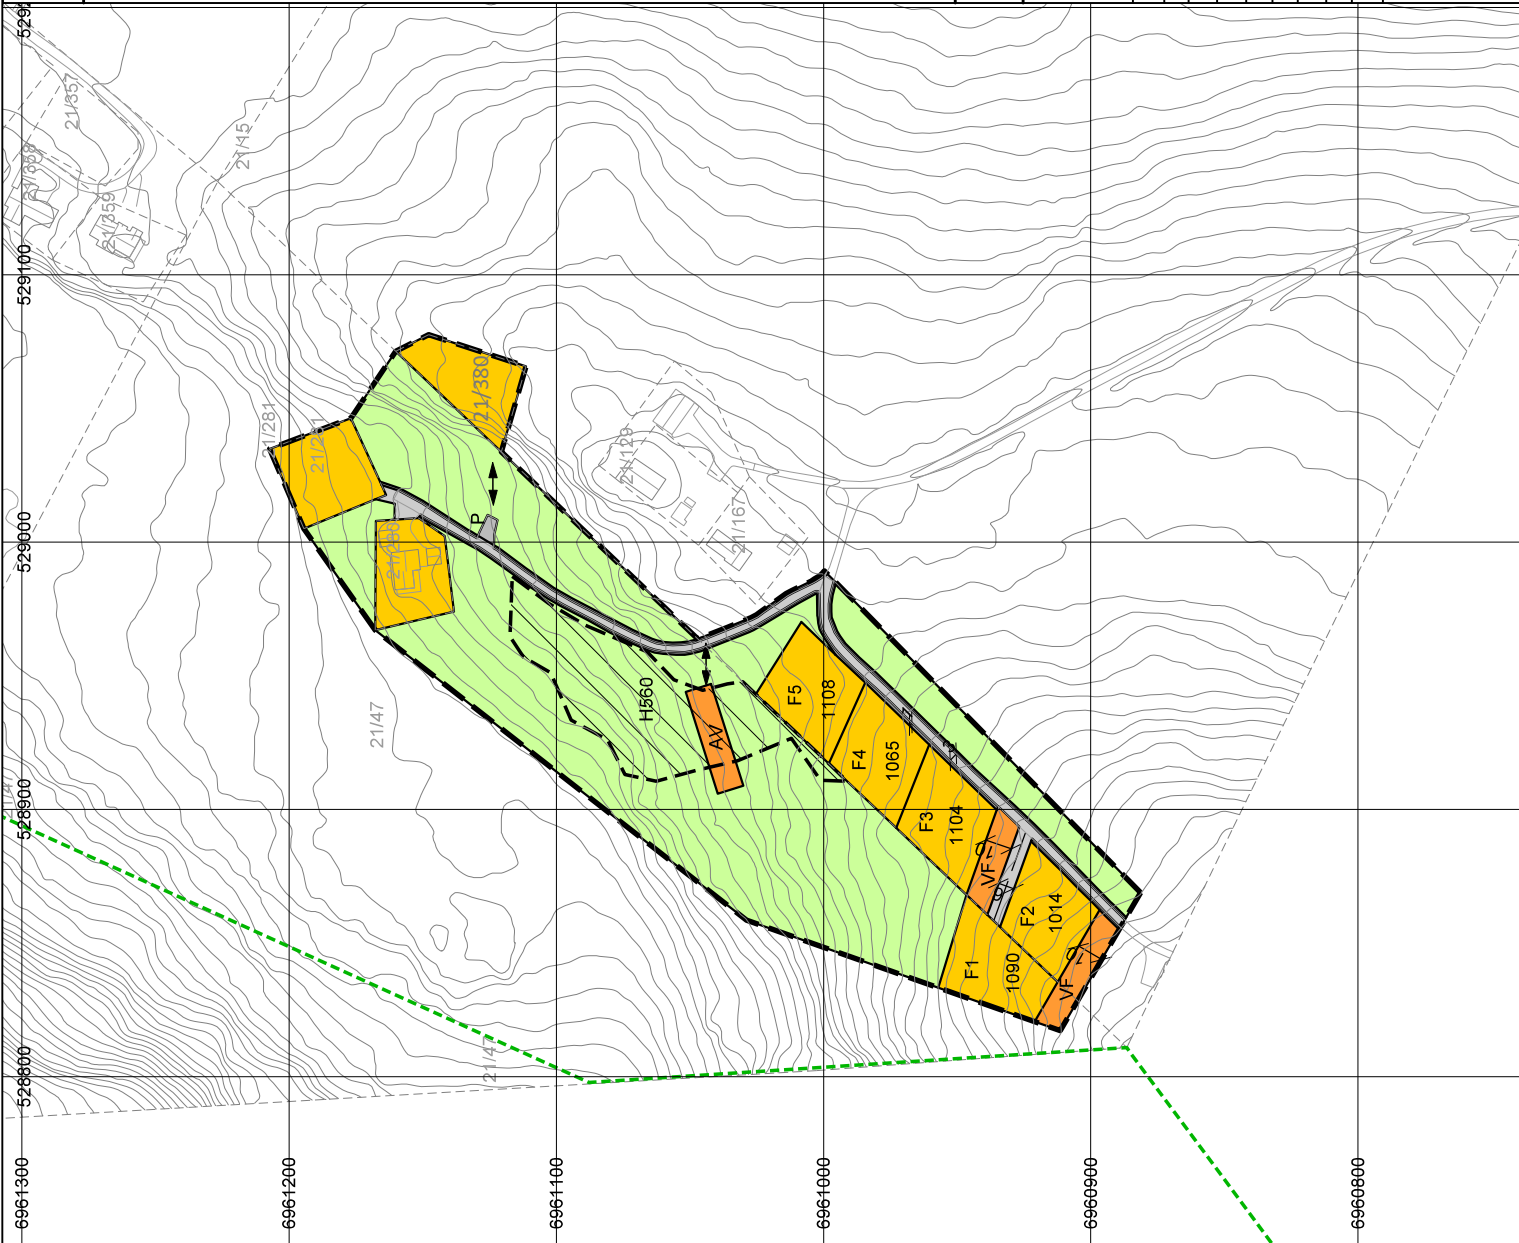

Planen fremmes av:



plankontoret

Forslagsstiller: Kjell Lund

Planid:

50222017003