



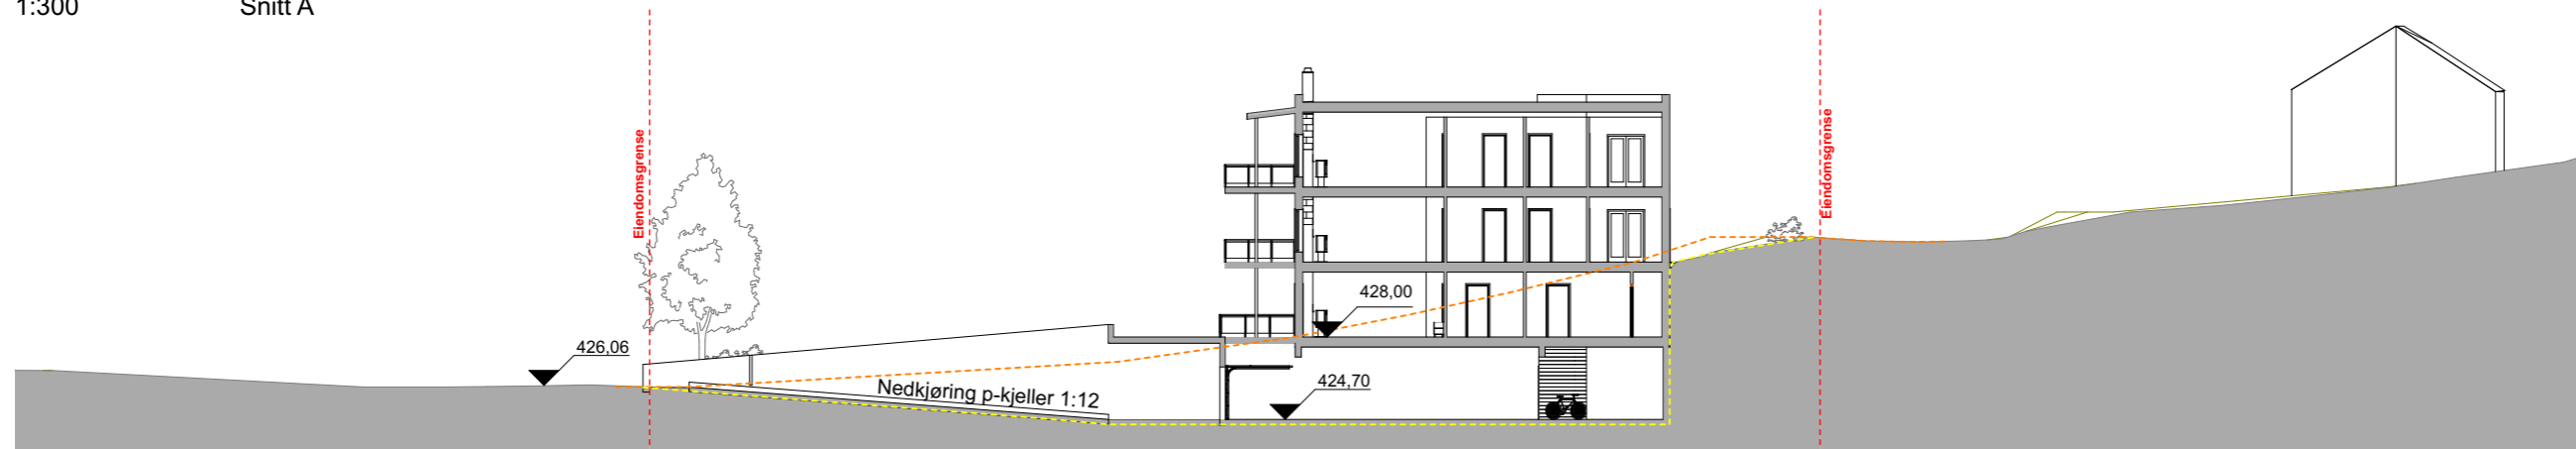

1:300 Snitt A

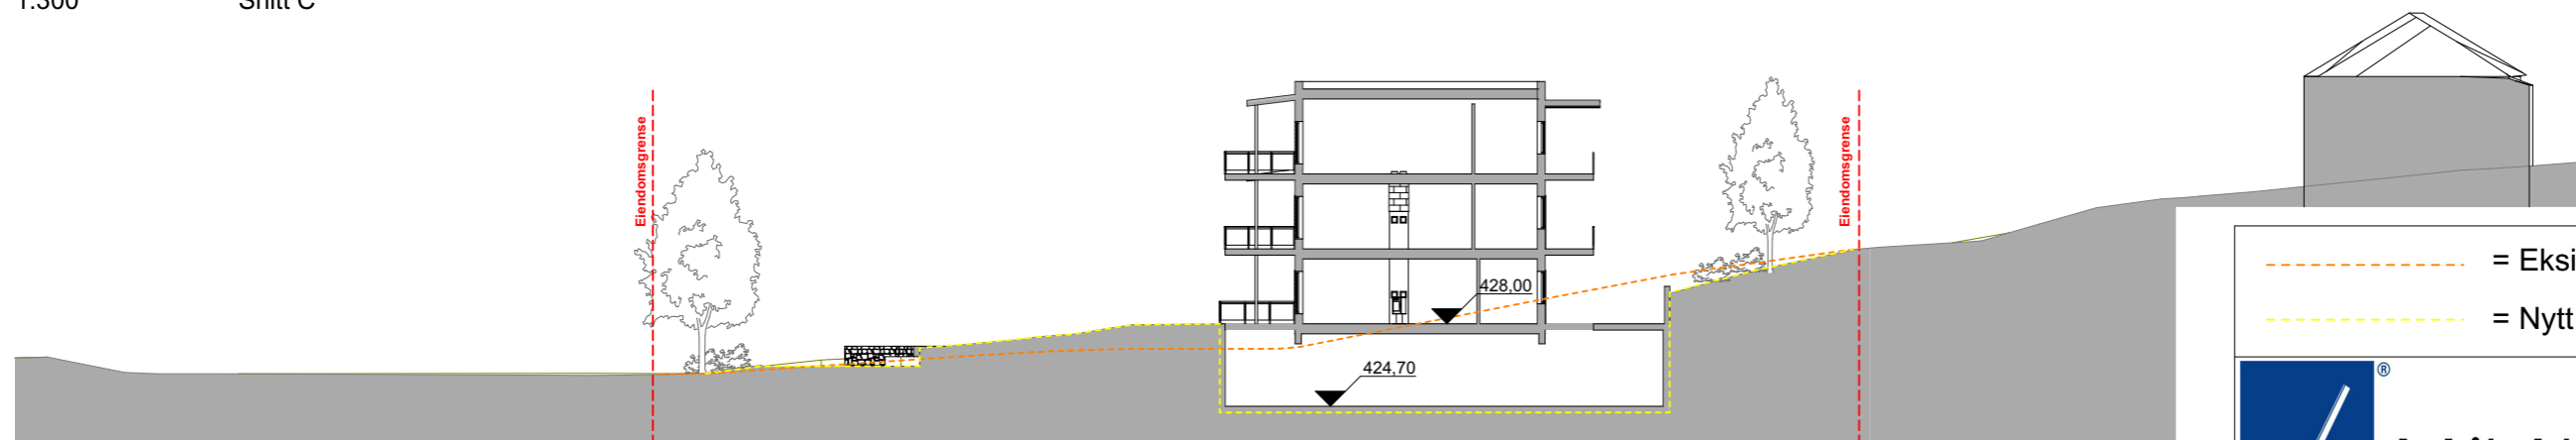

1:300 Snitt C



1:300 Snitt D



1:300 Snitt E

- - - - - = Eksisterende terreng
- - - - - = Nytt terreng



**Arkitektene
Berg og Østvang AS**
Bruttippen 13, 2550 OS i Ø. - Tlf. 62 47 00 50 - firmapost@arkitektene.no

© Alle rettigheter tilhører utførende for prosjekteringen, kopiering eller bruk av disse tegningene er forbudt uten skriftlig samtykke

Berkåk Park

Marion Eiendom

Gnr./bnr. 63/50

Prosjektnr./tegningsnr.:
2709 - 02

Type tegning:
Situasjonsnitt

Fase: Skisse	
Saksbeh.: RBH	Tegn.: RBH
Kontroll: AB	
Dato: 03.02.2017	
Rev. dato: 16.03.2017	
Målestokk: 1:300 /A3	
Revisjon nr.:	